





▼ pianta del piano congressi

▲ ricostruzione parziale dell'affresco

► vista della sala con l'affresco di Resentera ('53 - '54)

▼ vista della sala dal podio

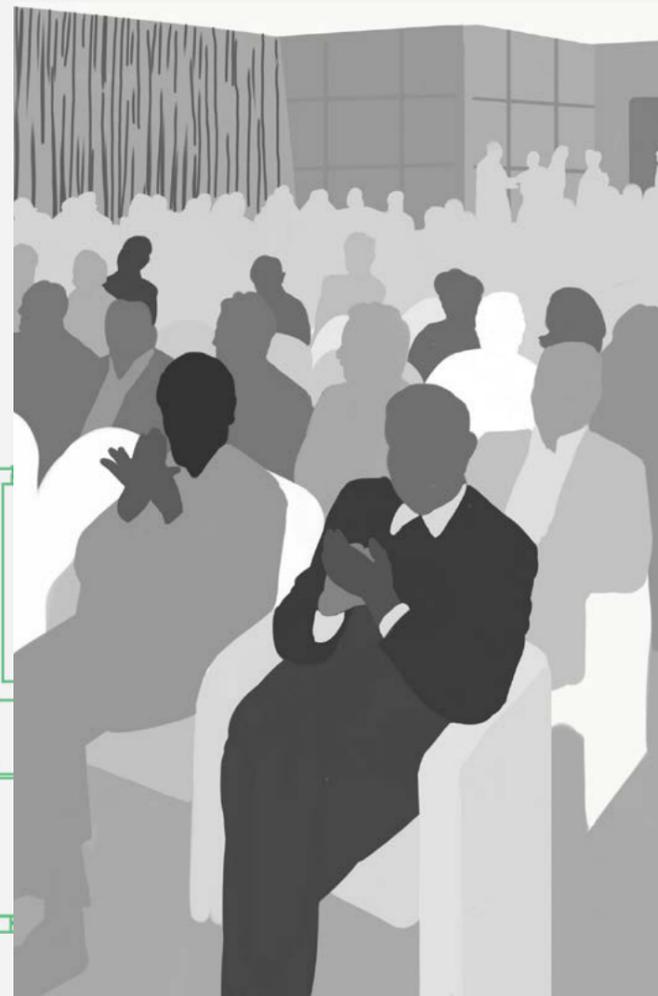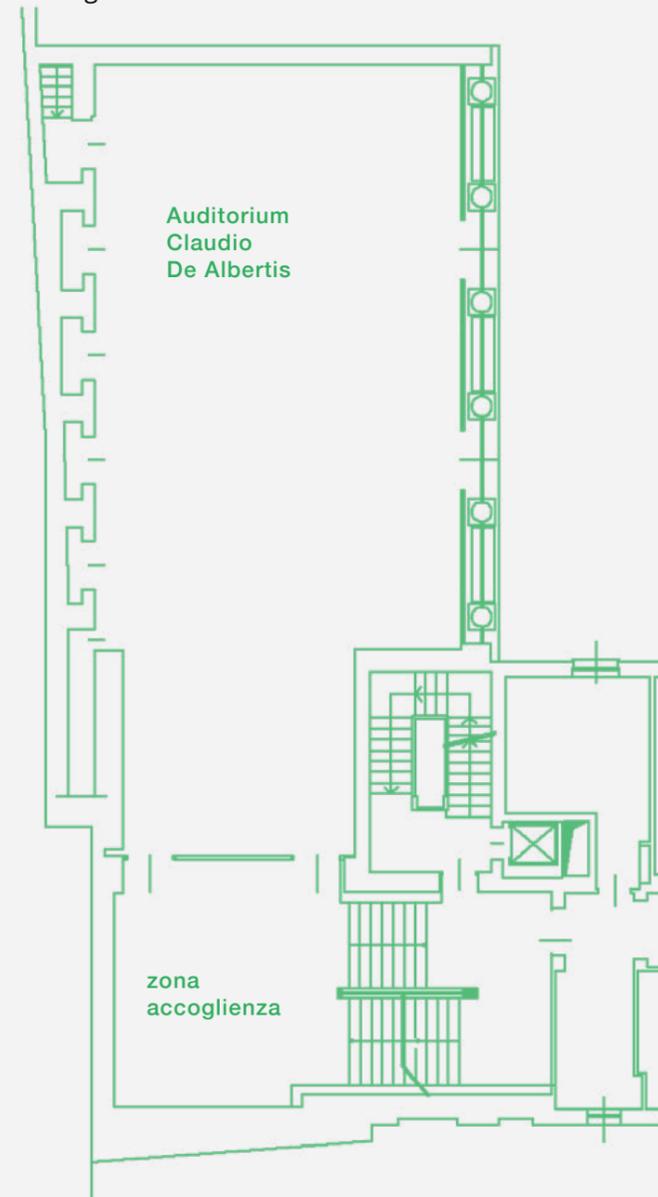

AUDITORIUM CLAUDIO DE ALBERTIS

170 sedute
 palco relatori
 (10 sedute)
 podio
 videoconferenza
 video proiezioni
 registrazione evento


Collegabile in videoconferenza con sala Azzurra e sala Giunta.

Nessun grado di flessibilità nell'allestimento dovuto alle sedute fisse.

sullo sfondo:
pianta del piano congressi
▶ vista della sala durante una riunione
▼ vista della sala



▲ vista della sala
durante un evento catering

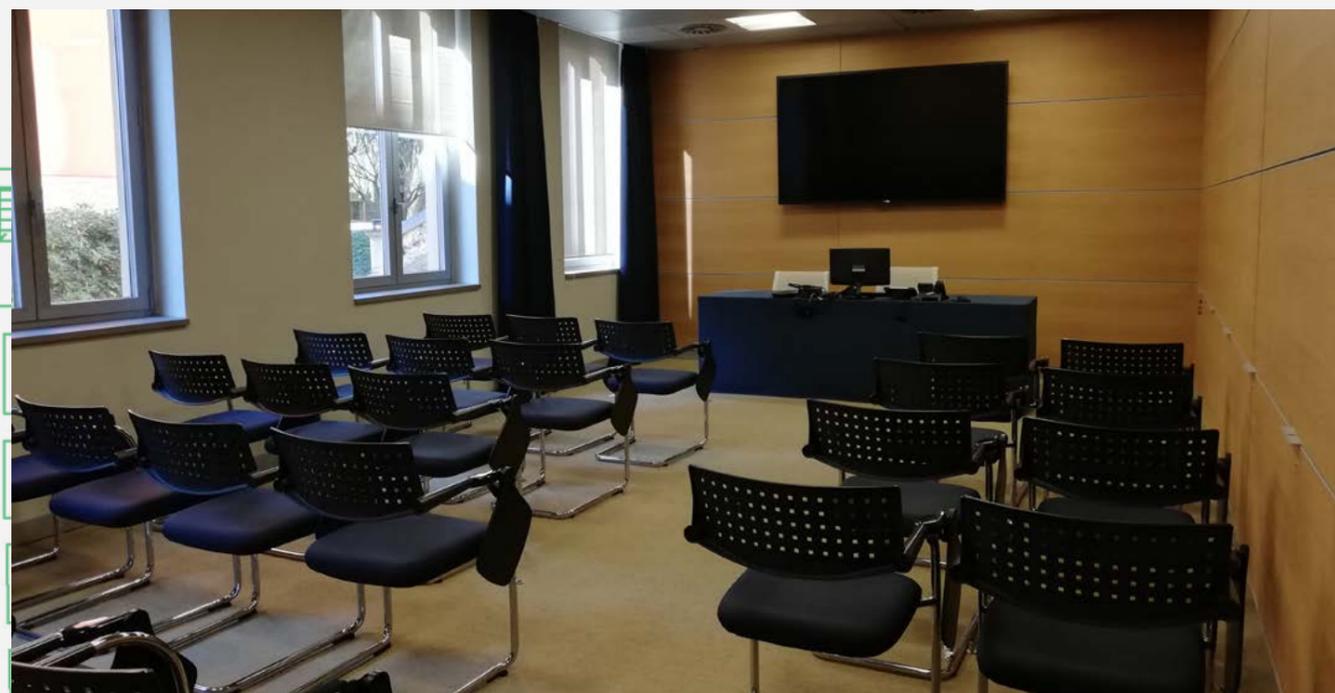


SALA AZZURRA

30 sedute teatrino
tavolo relatori
(3 posti)
videoproiettore
videoconferenza
microfoni

Collegabile in videoconferenza con Auditorium
e sala Giunta.

Possibilità di ridurre le postazioni e di eliminare il tavolo.

Completamente svuotabile per catering.

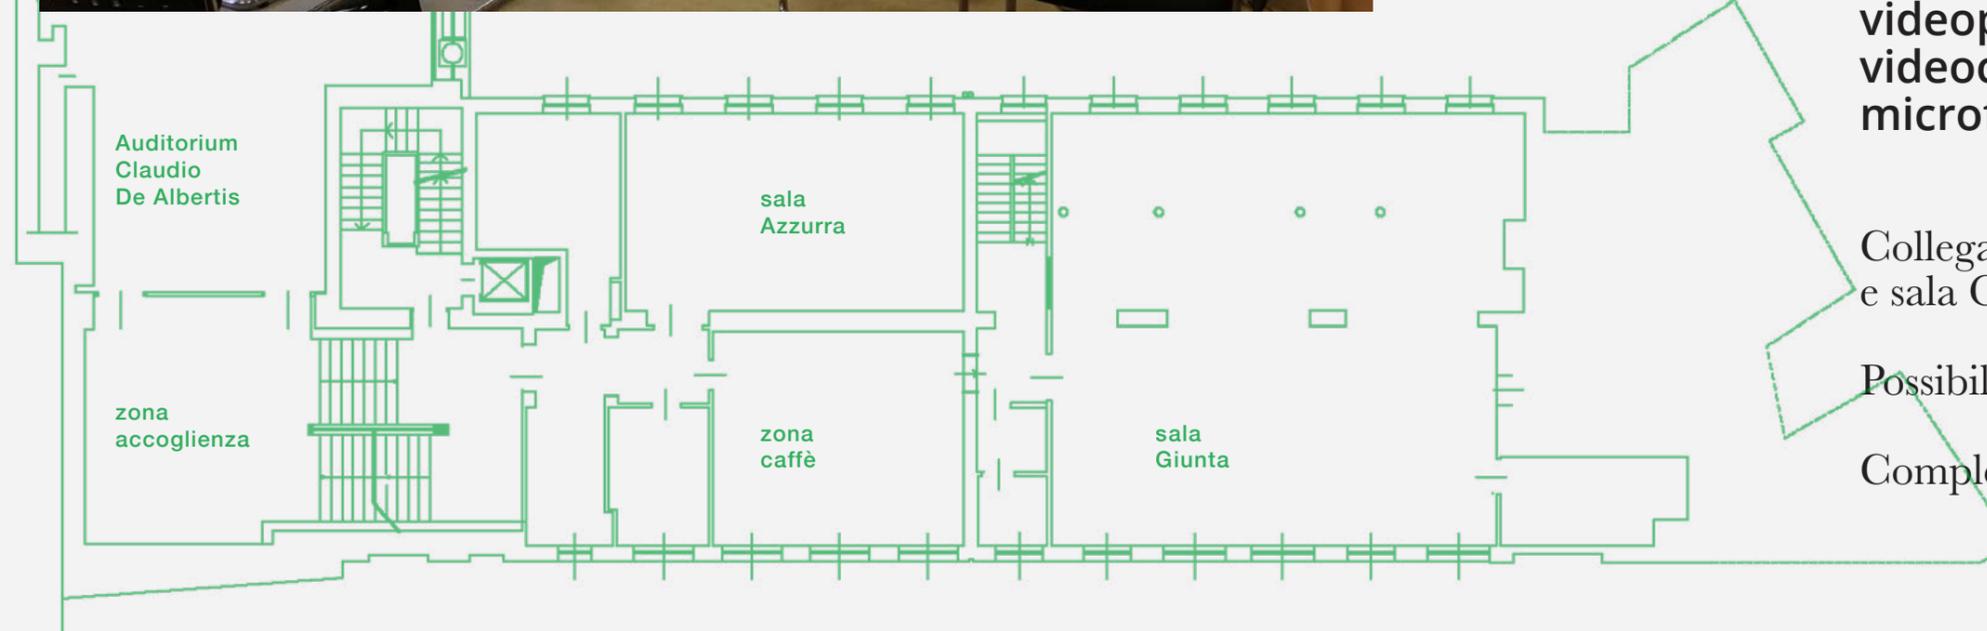




▲ vista della sala

SALA GIUNTA

100 sedute teatrino
 tavolo relatori
 (4 posti)
 videoproiezione
 videoconferenza
 collegamento con
 Auditorium e
 Sala Azzurra
 possibilità di registrazione
 microfoni

Possibilità di ridurre e disporre le sedute in qualsiasi modalità, di montare una pedana per ospitare il palco relatori, di gestire con o senza tavolo i relatori e tavolini di appoggio.

Svuotabile per catering:
 capienza in piedi di 300 persone e seduti a tavola fino a 60 posti.

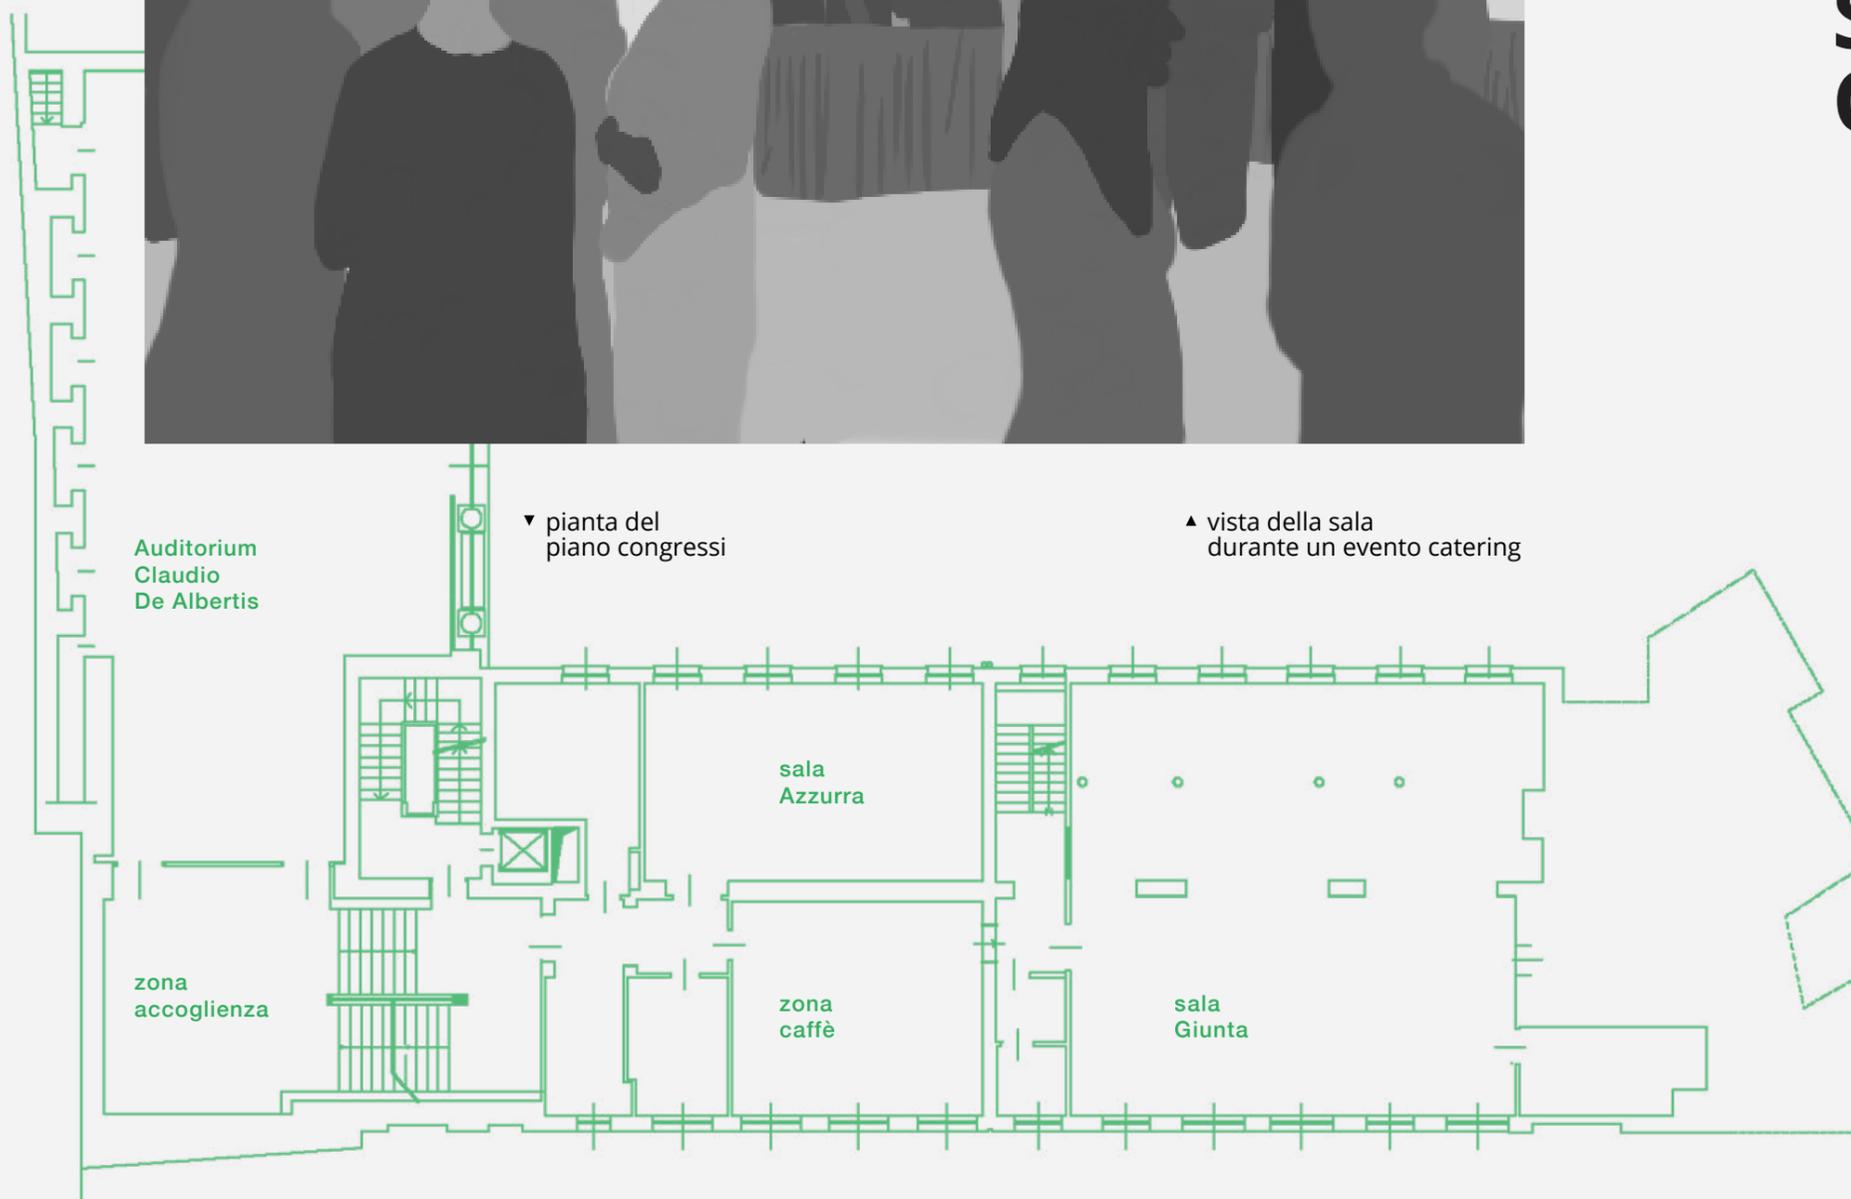

ZONA ACCOGLIENZA

schermo collegato con
Auditorium
tavolo per postazione
registrazione
(8 sedute)
telefono
stampanti
5 PC

Massimo grado di flessibilità nell'allestimento.

ZONA CAFFÈ

spazio per allestimento catering:
capienza massima 60 persone


Massimo grado di flessibilità nell'allestimento.





▲ vista della sala

▼ pianta del piano terra

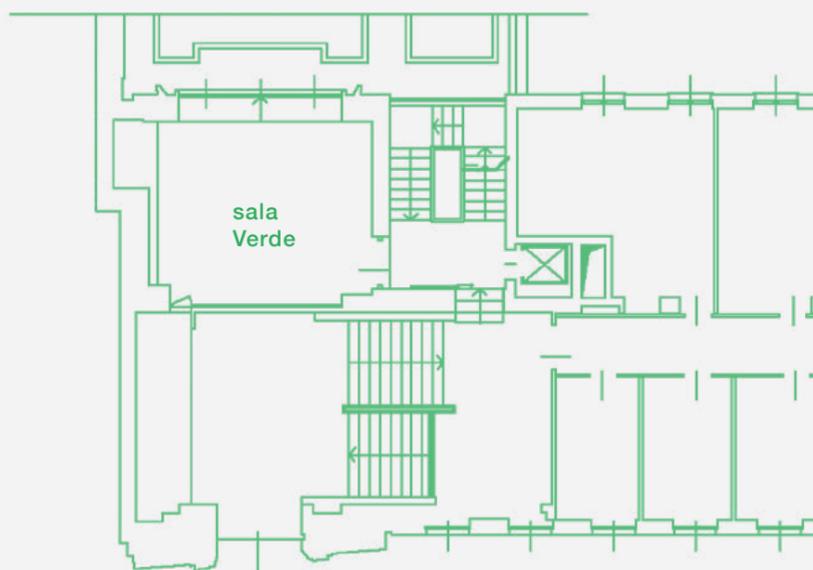

▼► due possibili disposizioni della sala
(catering / riunione)




SALA VERDE

tavolo 8 posti
videoconferenza
collegamento
e ripresa video
PC / telefono
terrazzo fumatori

Possibilità di aggiungere sedute lateralmente fino al massimo di 10.

Possibilità di spostare il tavolo ad angolo per catering.


Messa a disposizione solo se utilizzato dall'evento anche l'Auditorium.

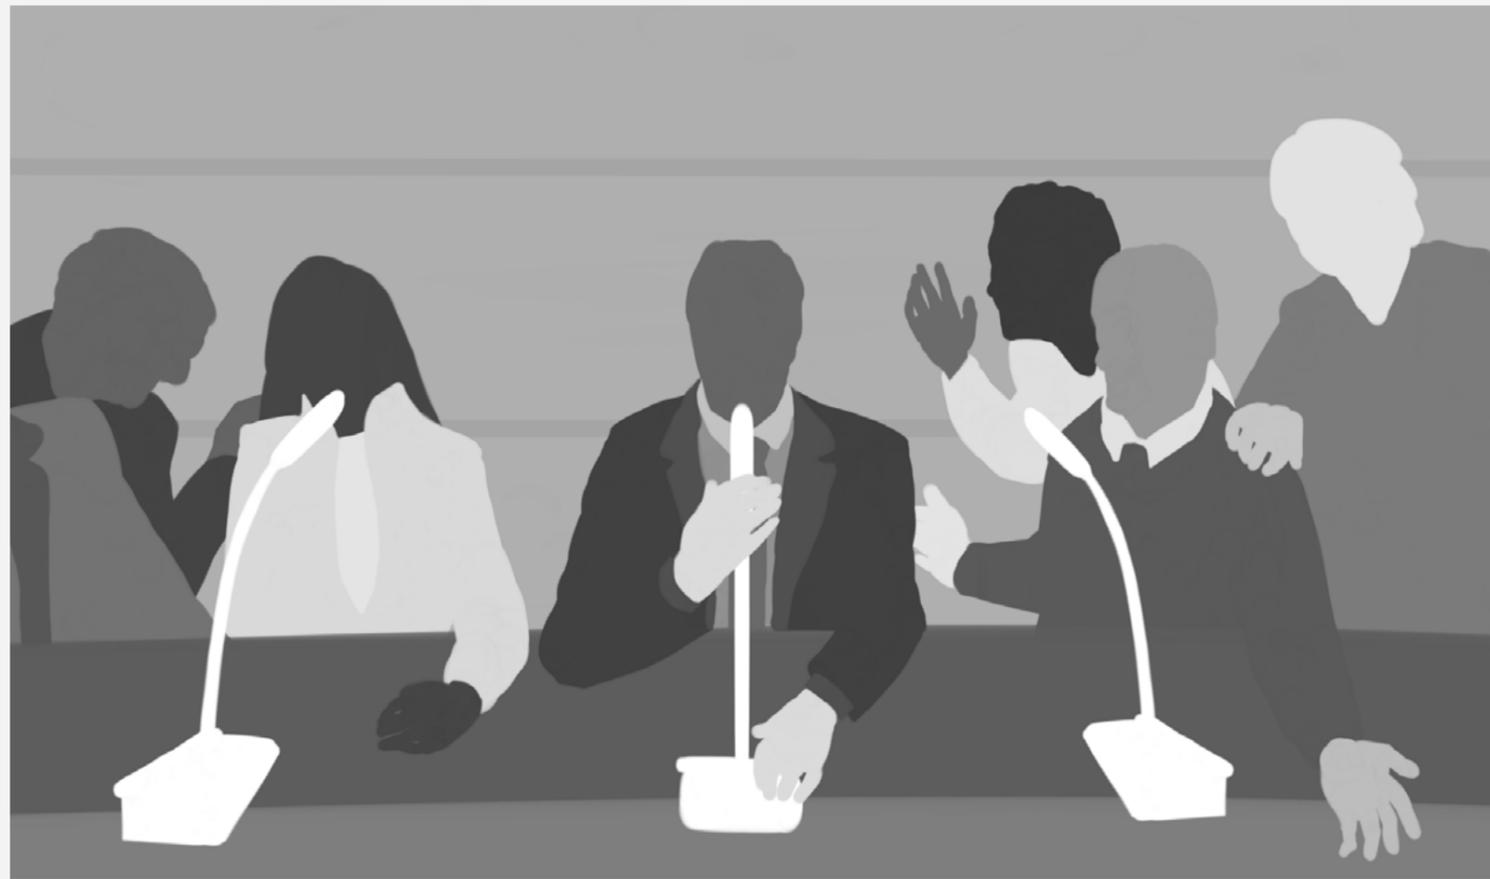

▲ vista della sala durante una riunione

▼ pianta del primo piano

► vista della sala

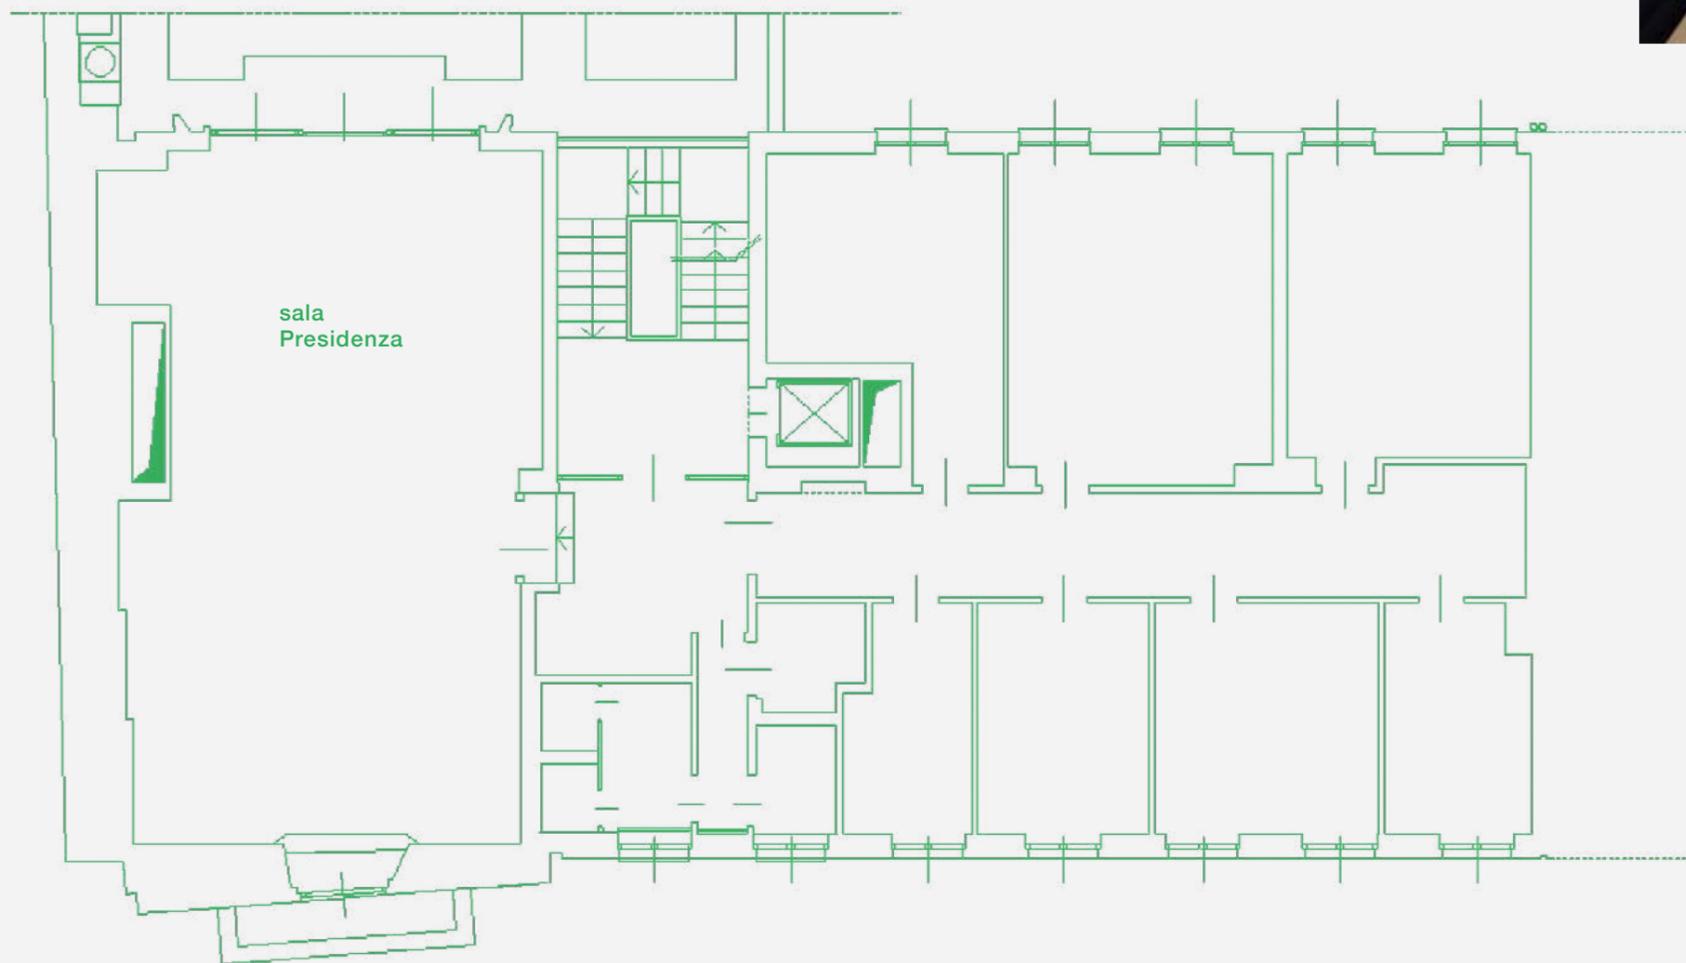

SALA PRESIDENZA


videoconferenza
videoproiezione
tavolo 26 posti
20 sedute aggiuntive
a lato del tavolo
stampante
telefono

Possibilità di aggiungere sedute lateralmente.




▲ panoramica dell'area break

◀ vista della sala
▼ pianta del terzo piano

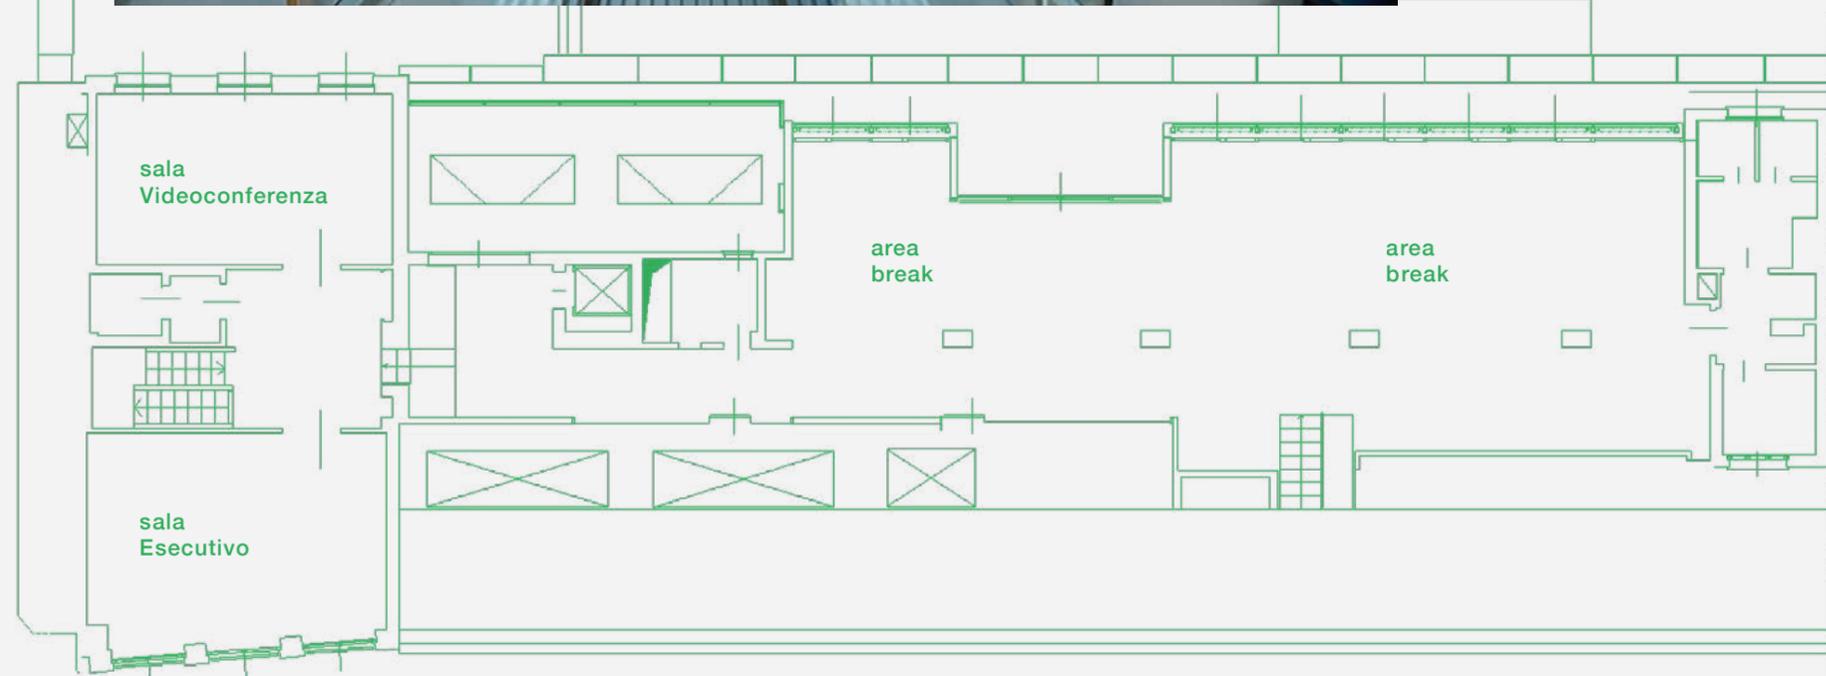

AREA BREAK

ampio spazio eventi
tavolo unico
(20 posti)
divani
capienza catering
(200 persone in piedi)
cucina
televisore
telefono / PC

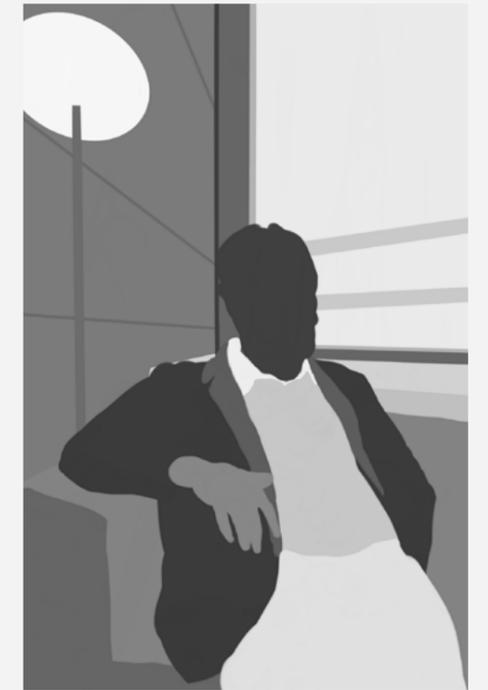

Possibilità di allestire pranzi con tavoli modulari da 8 posti fino a un massimo di 40 posti a sedere.

Ogni altra attrezzatura aggiuntiva al formato standard viene quotata a parte.

▼ vista della sala durante una riunione




► vista della sala



SALA VIDEOCONFERENZA

tavolo unico
(8 posti)
telefono
collegamento PC

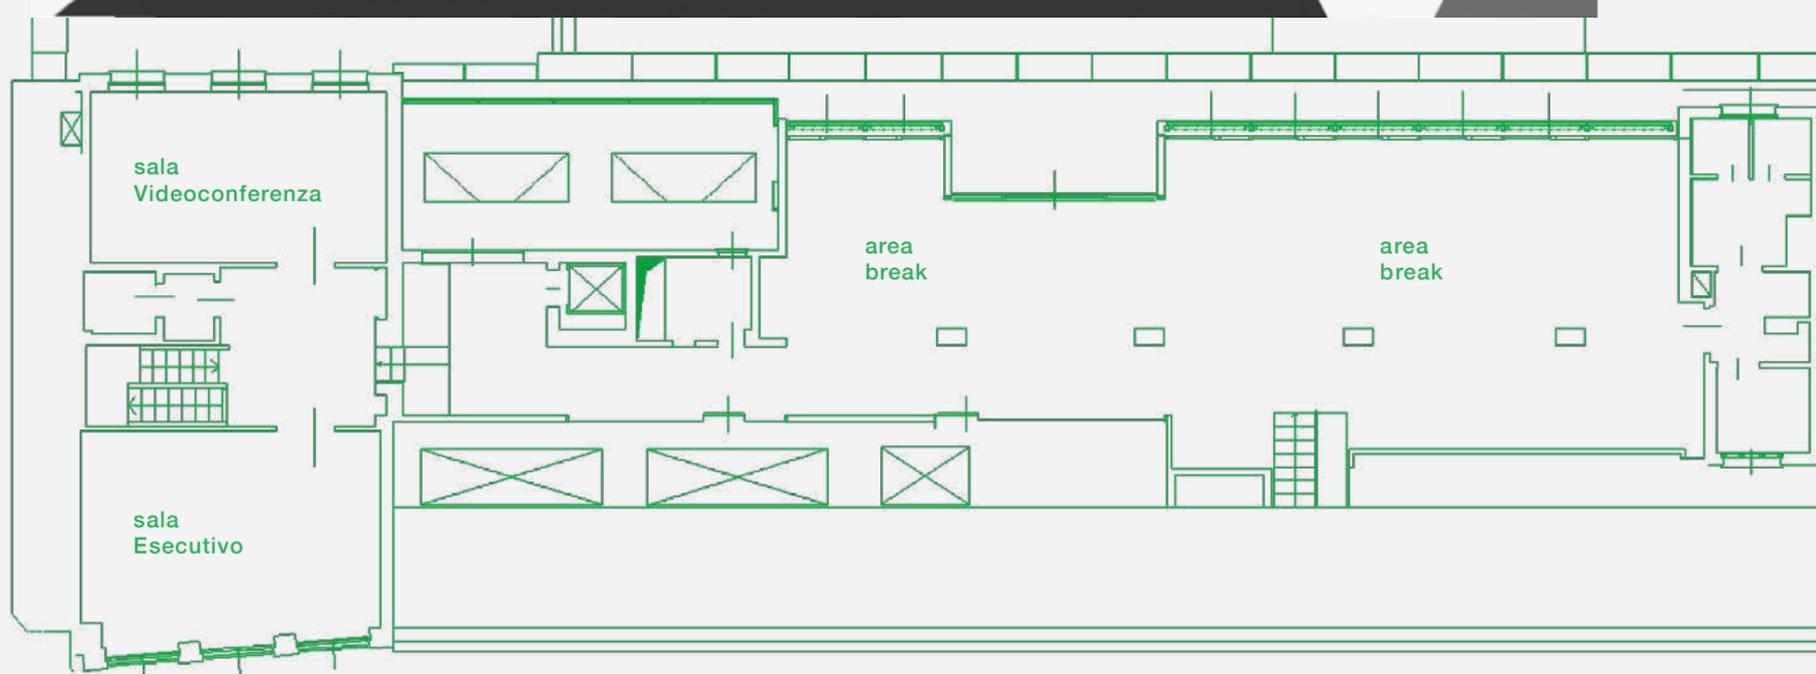

◀ pianta del terzo piano

▼ vista della sala durante una riunione



SALA ESECUTIVO

tavolo unico
(12 posti)
telefono
collegamento PC

Messa a disposizione solo se usata per l'evento
la Break Area.

◀ pianta del terzo piano

